



E: 1/10.000

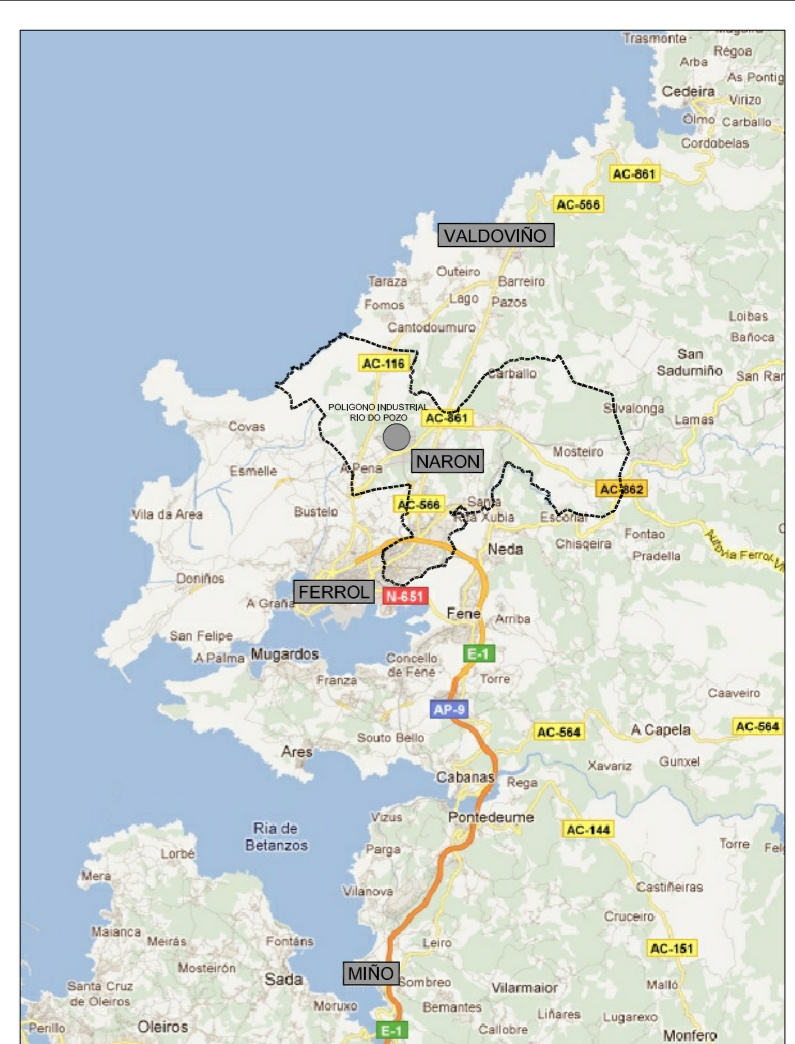

SITUACIÓN E: 1/300.000

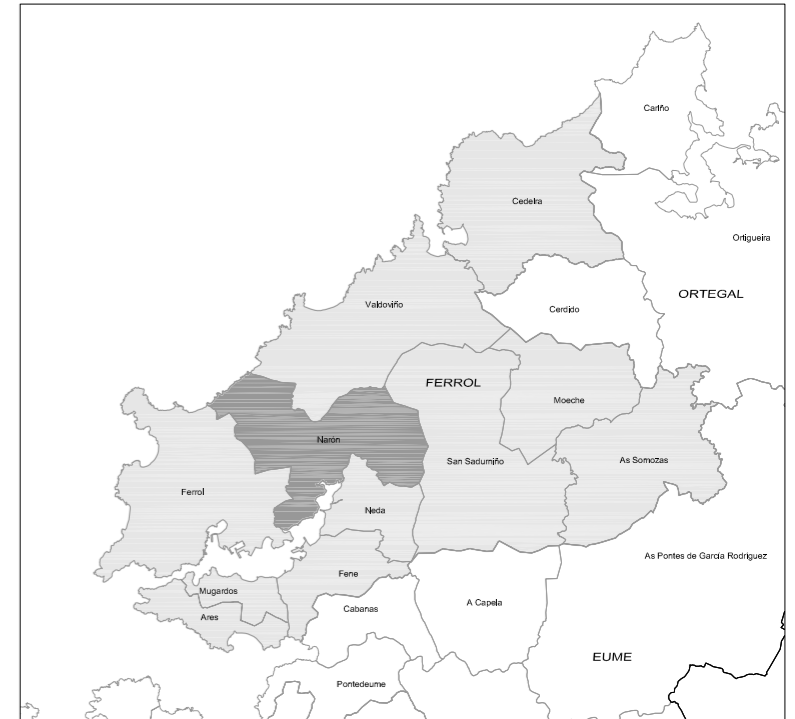

ENCADRE COMARCAL E: 1/300.000
DOCUMENTO PARA APROBACIÓN PROVISIONAL

ARQUITECTOS	DIRECTOR DO EQUIPO ALFREDO GARROTE PAZOS COL. Nº 1440	PROYECTO: MODIFICACIÓN PUNTUAL DO PXOM PARA CREACIÓN DUN VIAL E MODIFICACIÓN DOUTRO NO SECTOR IV DO POLIGONO INDUSTRIAL RÍO DO POZO	REFERENCIA: 7031/11
	EQUIPO MONICA MESEJO CONDE COL. Nº 1475	PROMOTOR: CONCELLO DE NARÓN	DATA: MARZO-2.012
	IRIA PEREZ MIRANDA COL. Nº 3194	SITUACIÓN: POLIGONO INDUSTRIAL RÍO DO POZO PARROQUIA DO CASTRO	ESCALA: 1/300.000 1/10.000
	IGNACIO LAZARO QUINTELA COL. Nº 3877	PANDO: SITUACIÓN	1.1