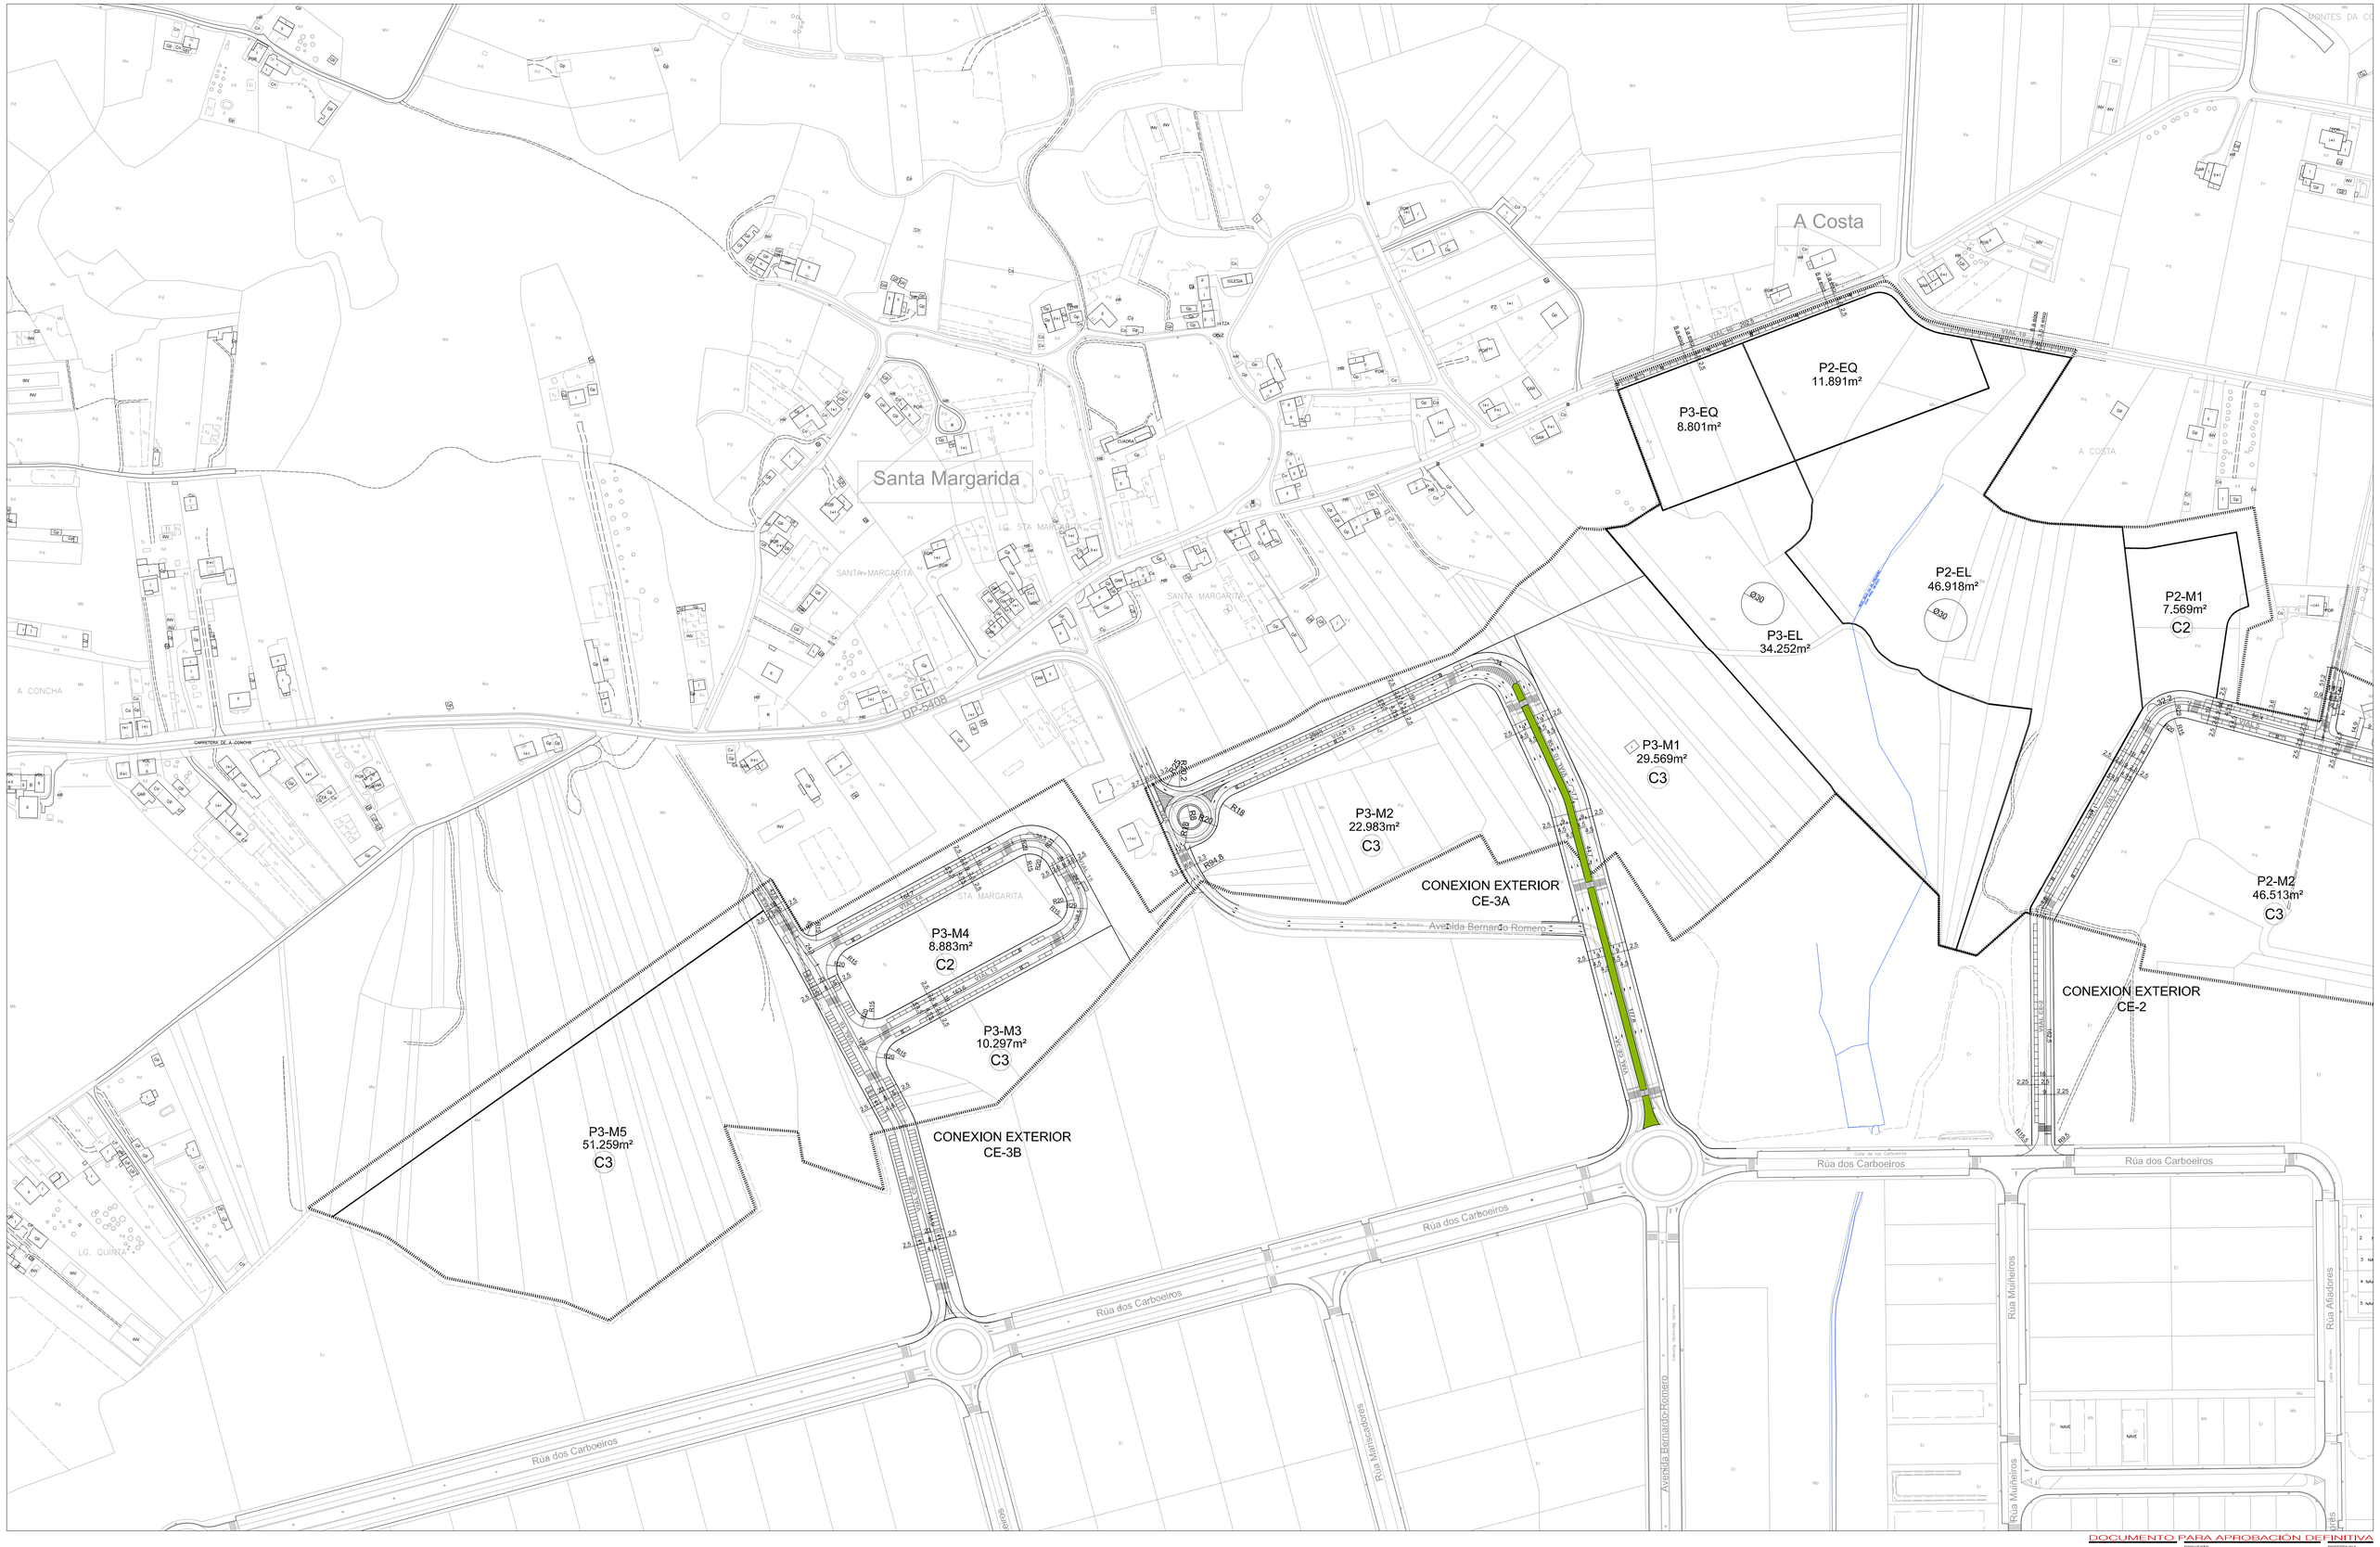

DOCUMENTO PARA APROBACIÓN DEFINITIVA

ARQUITECTOS

DIRECTOR DO EQUIPO: ALFREDO CARROTE PAZOS COLEG. Nº-1440

EQUIPO: MÓNICA MESEJO CONDE COLEG. Nº-1475 · IRIA PÉREZ MIRANDA COLEG. Nº-3194 · IGNACIO LÁZARO QUINTELA COLEG. Nº-3877

PROXECTO: PLAN DE SECTORIZACIÓN DO ÁMBITO I ESTABLECIDO NA MODIFICACIÓN PUNTUAL DO PXOM PARA MODIFICACIÓN DO SRM DO ENTORNO DO POL R6 DO PQ20

PROMOTOR: CONCELLO DE NARÓN

SITUACIÓN: POLÍGONO INDUSTRIAL RÍO DO POZO · PARROQUIA DO CASTRO

PLANO: TRAZADO E CARACTERÍSTICAS DA REDE VIARIA · XEOMETRIA E COTAS

REFERENCIA: 7031/11

DATA: XANEIRO 2013

ESCALA: 1/2.000

0.3.1 b