


SUPERFICIE SECTOR PLAN SECTORIZACIÓN: 558.240,90 m ²					
EDIFICABILIDADE: 558.240,90 m ² x 0,3 m ² /m ² = 167.472,3 m ² edificables					
SUPERFICIES					
DOTACIONES DE CARÁCTER LOCAL	ESPACIOS LIBRES	P1-EL	7.279 m ²	88.449 m ²	
		P2-EL	46.918 m ²		
		P3-EL	34.252 m ²		
	EQUIPAMENTOS	P1-EQ	1.456 m ²		22.148 m ²
		P2-EQ	11.891 m ²		
		P3-EQ	8.801 m ²		
INDUSTRIAL TERCIARIO		P1-M1	52.095 m ²	344.231 m ²	
		P2-M1	7.569 m ²		
		P2-M2	46.513 m ²		
		P2-M3	3.831 m ²		
		P2-M4	43.102 m ²		
		P2-M5	68.130 m ²		
		P3-M1	29.569 m ²		
		P3-M2	22.983 m ²		
		P3-M3	10.297 m ²		
		P3-M4	8.883 m ²		
SERVICIOS TÉCNICOS		P2-ST.1	1.475 m ²	2.627 m ²	
		P2-ST.2	1.152 m ²		
PANTALLA VERDE		PV	35.177,70 m ²	35.177,70 m ²	
VIARIO	CALZADA E APARCAMIENTO VEHICULOS PESADOS	VIARIO	59.890,20 m ²	65.608,20 m ²	
		(P)	5.718 m ²		
		TOTAL:	558.240,90 m²		558.240,90 m²

VISTA GENERAL

E 1:250.000

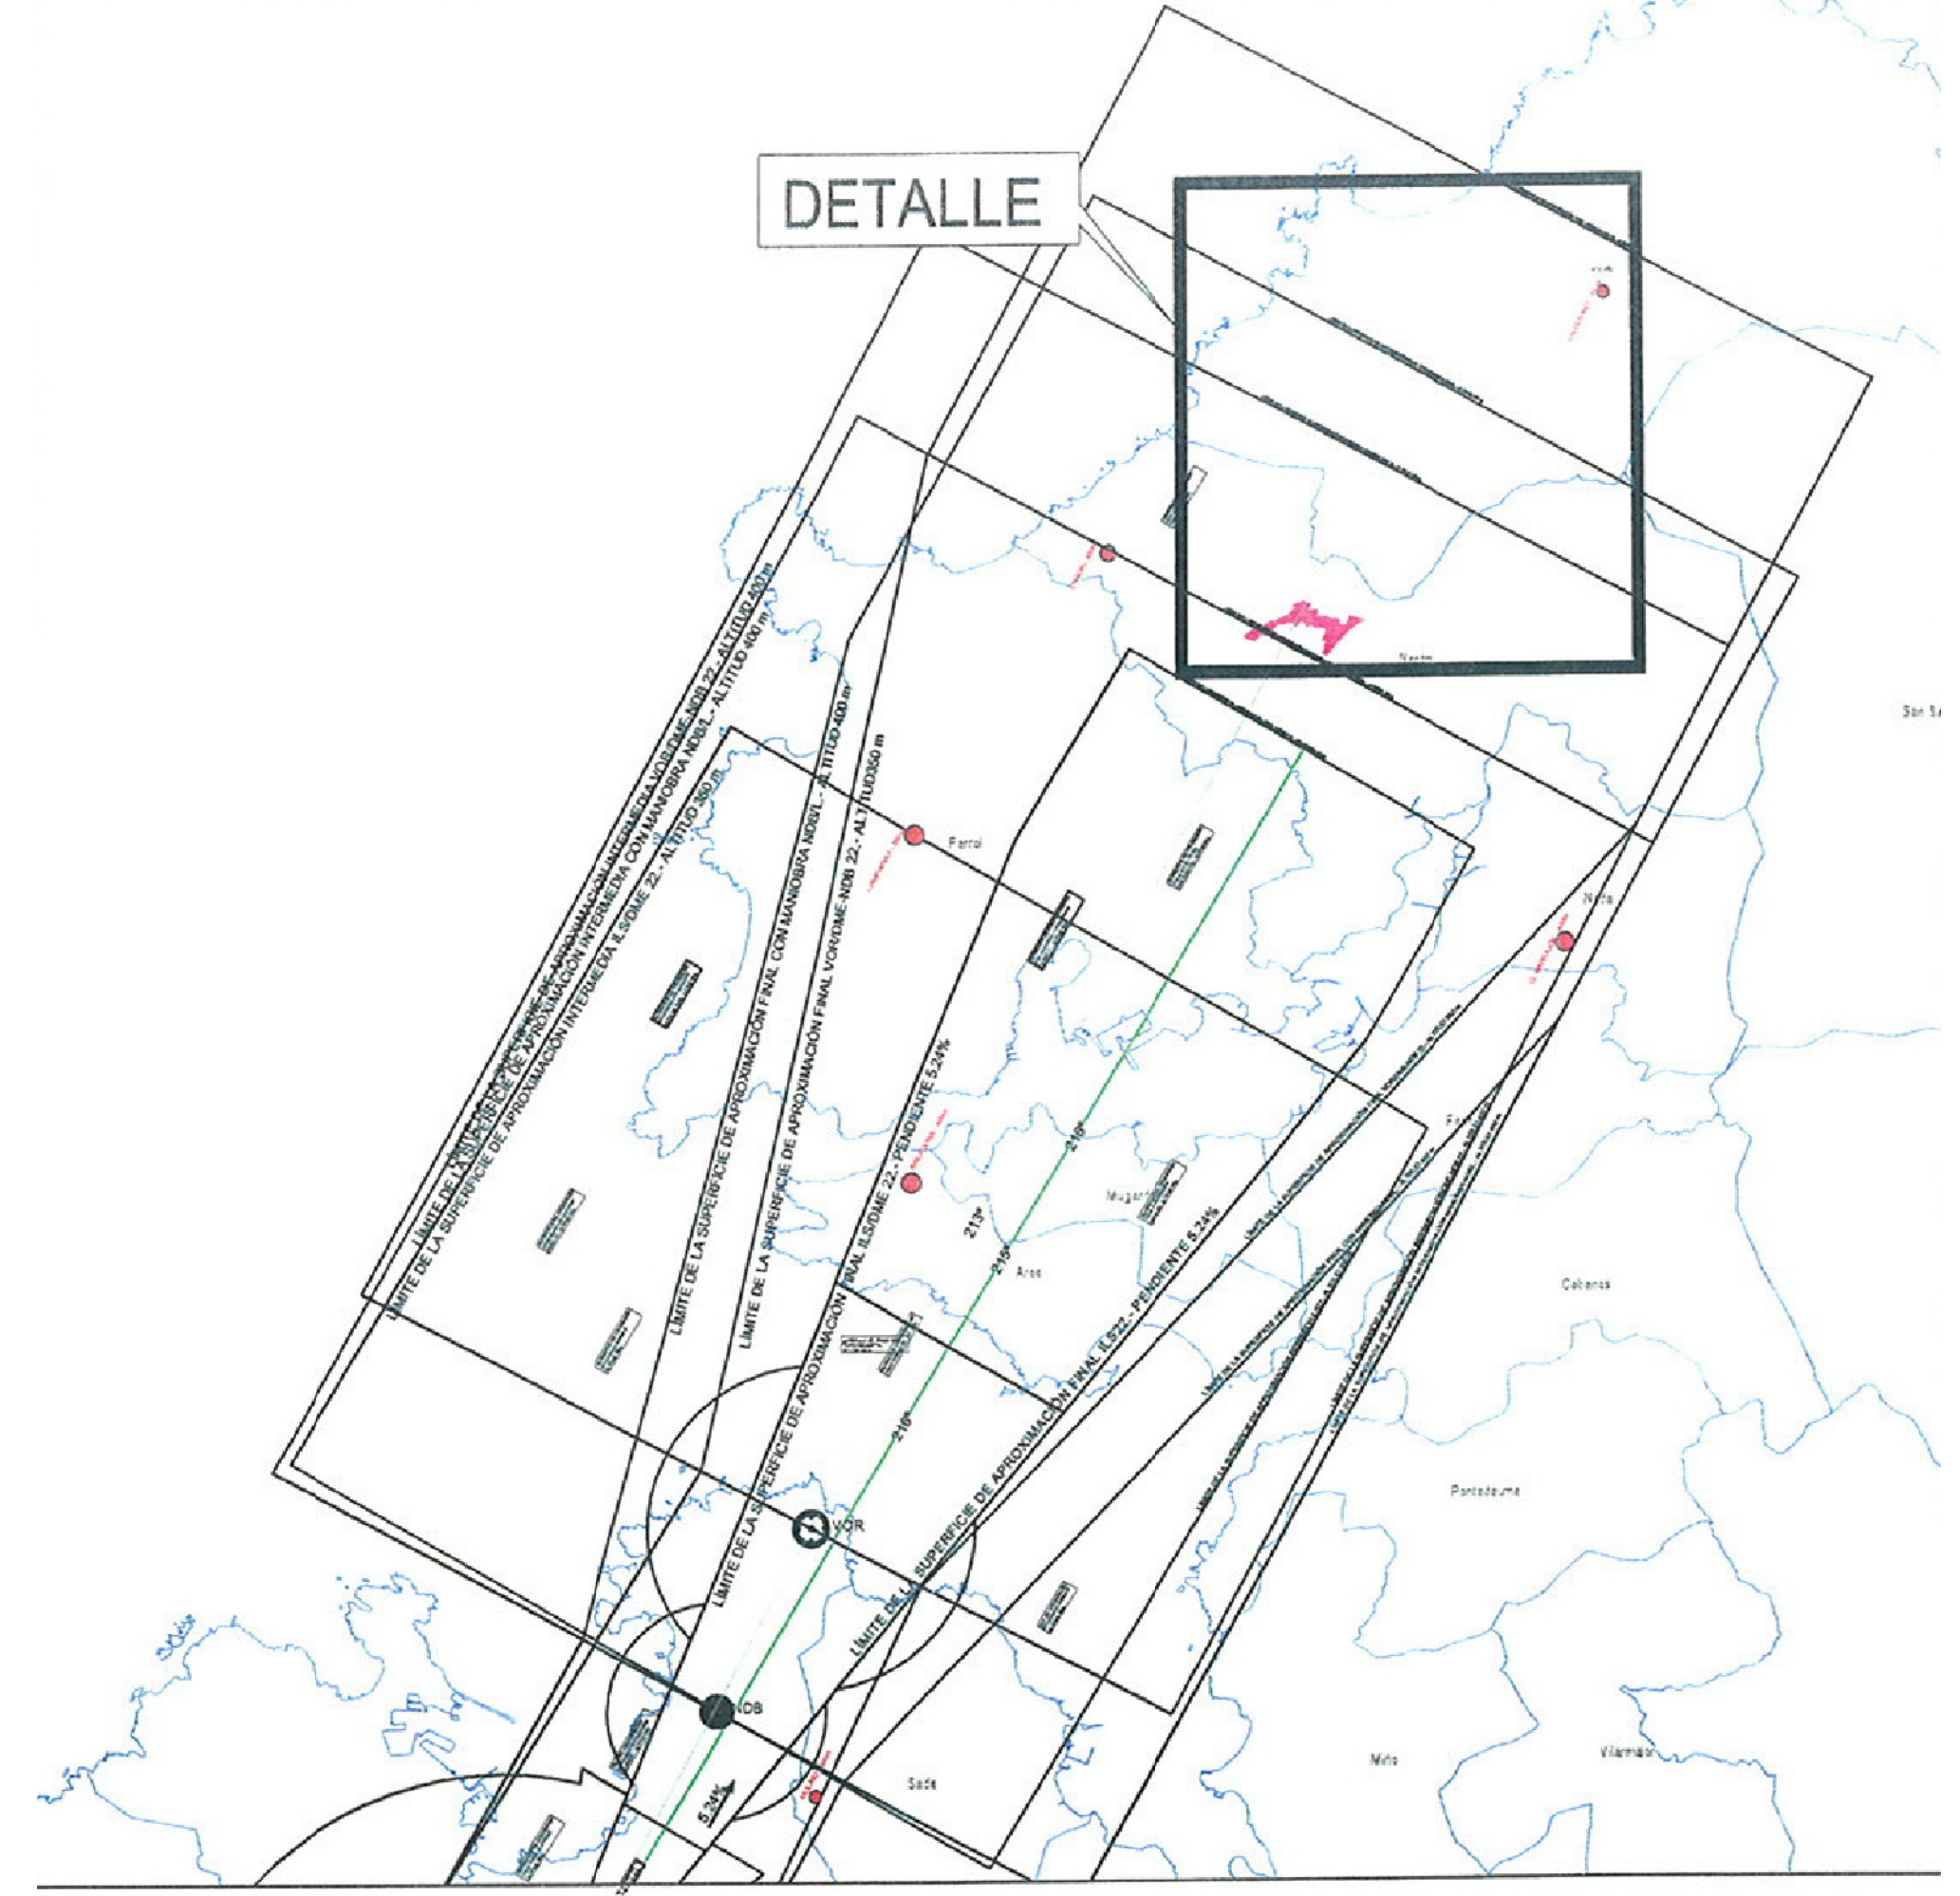

LEYENDA DE SERVIDUMBRES AERONÁUTICAS

- COTA DE LAS SERVIDUMBRES DE OPERACIÓN DE LAS AERONAVES
- COTA DEL TERRENO Y CURVA DE NIVEL
- LÍMITE DE TÉRMINOS MUNICIPALES
- ÁMBITO DE ESTUDIO

GOBIERNO DE ESPAÑA
MINISTERIO DE FOMENTO
SECRETARÍA DE ESTADO DE INFRAESTRUCTURAS, TRANSPORTE Y VIVIENDA
SECRETARÍA GENERAL DE TRANSPORTES
DIRECCIÓN GENERAL DE AVIACIÓN CIVIL
SUBDIRECCIÓN GENERAL DE AEROPUERTOS Y NAVEGACIÓN AÉREA

AEROPUERTO DE A CORUÑA
SERVIDUMBRES AERONÁUTICAS
SERVIDUMBRES DE OPERACIÓN DE LAS AERONAVES

ESCALA 1:35.000	FECHA MAYO 2012	REF.	PLANO 1
--------------------	--------------------	------	------------

DOCUMENTO PARA APROBACIÓN DEFINITIVA
PROYECTO: PLAN DE SECTORIZACIÓN DEL ÁMBITO I ESTABLECIDO EN LA MODIFICACIÓN PUNTUAL DEL PDM PARA MODIFICACIÓN DEL PLAN DE SECTORIZACIÓN DEL PDM
EQUIPO: MÓNICA MESEJO COME
SITUACIÓN: POLÍGONO INDUSTRIAL RÍO DO POZO PARROQUIA DO CASTRO
PLANO: SERVIDUMBRES AERONÁUTICAS
SERVIDUMBRES DE OPERACIÓN DE LAS AERONAVES
REFERENCIA: 7031/11
FECHA: XANERO 2013
ESCALA: VARIOS
0.8